

Karta

tillhörande

förslag till byggnadsplan över fastigheten

Bäckalund 1' m. fl.


i Högby socken, Ölands Åkerbo kommun, Kalmar län;
upprättad år 1956 av

Bösta Malmgren
Lantmätare

Skala 1:2000

År 1956 den 20 september blev det
å denna karta återgivna förslag
till byggnadsplan fastställt på
sätt länstyrelsens beslut samma
dag närmare utvisar. Klagan över
beslutet må ej föras, i följd var-
av detsamma vunnit laga kraft, be-
tygar Kalmar i landskansliet som
ovan.

På tjänstens vägnar:
Inga Åberg

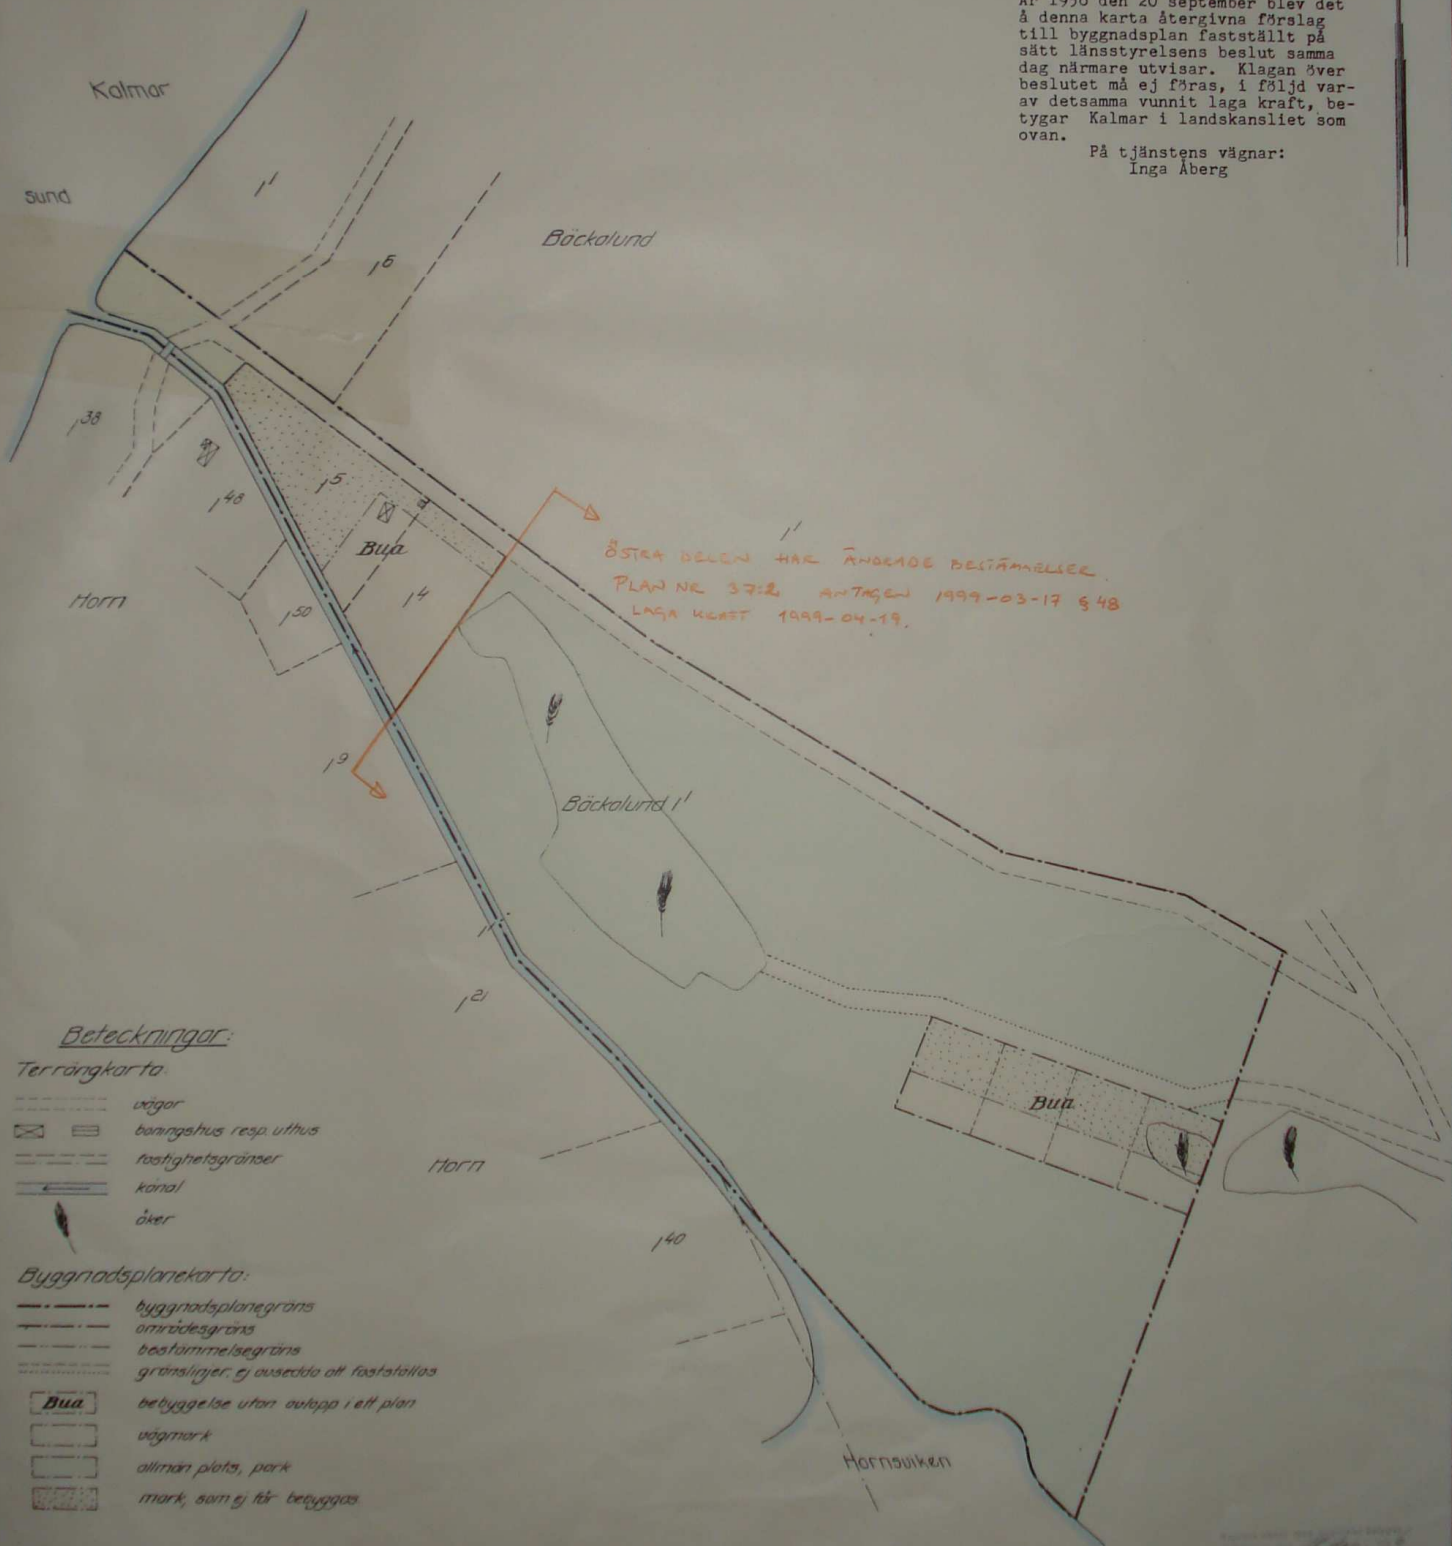

Beteckningar:

Terrängkarta:

- väg
- boingshus resp. uthus
- fastighetsgränser
- kanal
- åker

Byggnadsplanekarta:

- byggnadsplanegräns
- områdesgräns
- bestämmelsegräns
- gränslinjer, ej avsedda att fastställas
- Bua bebyggelse utan utlägg i ett plan
- vägmärk
- allmän plats, park
- mark, som ej får bebyggas