

FÖRSLAG TILL ÄNDRING AV BYGGNADSPANEN FÖR CENTRALA DELEN AV KÖPINGSVIKS SAMHÄLLE KÖPINGS  
SOCKEN KÖPINGSVIKS KOMMUN KALMAR LÄN

KALMAR DEN 22 NOVEMBER 1963  
KOMMUNERNAS KONSULTBYRÅ LBF

REVIDERAD DEN 30 SEPTEMBER 1966

*Ben*  
DEN BOTTEN  
NR. 542

*W. Söllscher*  
W. SÖLLSCHER  
K. 618

1  
3.4.1963

BETECKNINGAR:

- GRUNDKARTA**
- FASTHETSOMRÅG
  - ▨ VÄG
  - ▨ HUVUDGÅNG MED UTGÅS
  - ▨ FÖREKÄNNINGSOMRÅDE
  - ▨ ANVÄRNVYR I METER ÖVER SAMHÄLLETS NOLLPLAN
  - ▨ PUNKT I RUTNET
  - ▨ POLYKONTOUR
  - + 6,00 BEFINTLIGA VÄGHÖJDER
- BYGGNADSPLANKARTA**
- ▨ BYGGNADSPLANGRÄNS
  - ▨ GÄLLANDE OMRÅDES- OCH BESTÄMMELSGRÄNS
  - ▨ GÄLLANDE OMRÅDES- OCH BESTÄMMELSGRÄNS AVSEDD ATT UTGÅ
  - ▨ VÄG-BYGGNADSPLANGRÄNS- OCH ANSVAR OMRÅDESGRÄNS
  - ▨ SÄRSKILD OMRÅDESGRÄNS
  - ▨ BESTÄMMELSGRÄNS
  - ▨ GRÄNSLINJER EJ AVSEDDA ATT FASTFÄLLAS
  - ▨ VÄGOMRÅDE
  - ▨ PARK ELLER PLANERING
  - ▨ OMRÅDE FÖR ALLMÄNT ÄNDAMÅL
  - ▨ OMRÅDE FÖR BOSTADÄNDAMÅL, FÖRSTÄDNE HUS
  - ▨ OMRÅDE FÖR BOSTADS- OCH HANDELSOMRÅDE
  - ▨ OMRÅDE FÖR SAMHÄLLSLOKALER
  - ▨ OMRÅDE FÖR GARAGEÄNDAMÅL
  - ▨ VÄGGRÄNS OCH FÄR BEHOVIGAS
  - I II ANTAL VÄGÅR
  - ▨ BYGGNADSHÖJD
  - ▨ PARKERING
  - ▨ Område som undantagen från fastställas


Tillhör Kommunl. i Köpingsvika kommun  
beslut av den 22/12 1964  
Övern Oskarsen  
Kf. nr. 67.

År 1966 den 21 september blev å denna karta Återgivnings förening till ändring av byggnadsplan fastställt på sätt länstyrelsens beslut sedan dag närmare utvisar, bekräftar Kalmar i landskapstillsammanhang, på tjänstens vägnar: Sonja Bryding.

GRUNDKARTAN UPPRÄTTAD AV LANTMÄTAREN NYGVE HULTOVIK DEN 7.10.1963 GENOM KOPIERING OCH KOMPLETTERING AV EN ÅR 1942 AV DISTRIKTLANTMÄTAREN C.E. SJÖDELL UPPRÄTTAD GRUNDKARTA.

Kalmar Vård och  
Sjukvård AB  
78  
Sjukvård AB  
G. Sjöberg

SKALA 1:2000



030-18000-004 A2 m4